


DMGP 2018 Salsplan

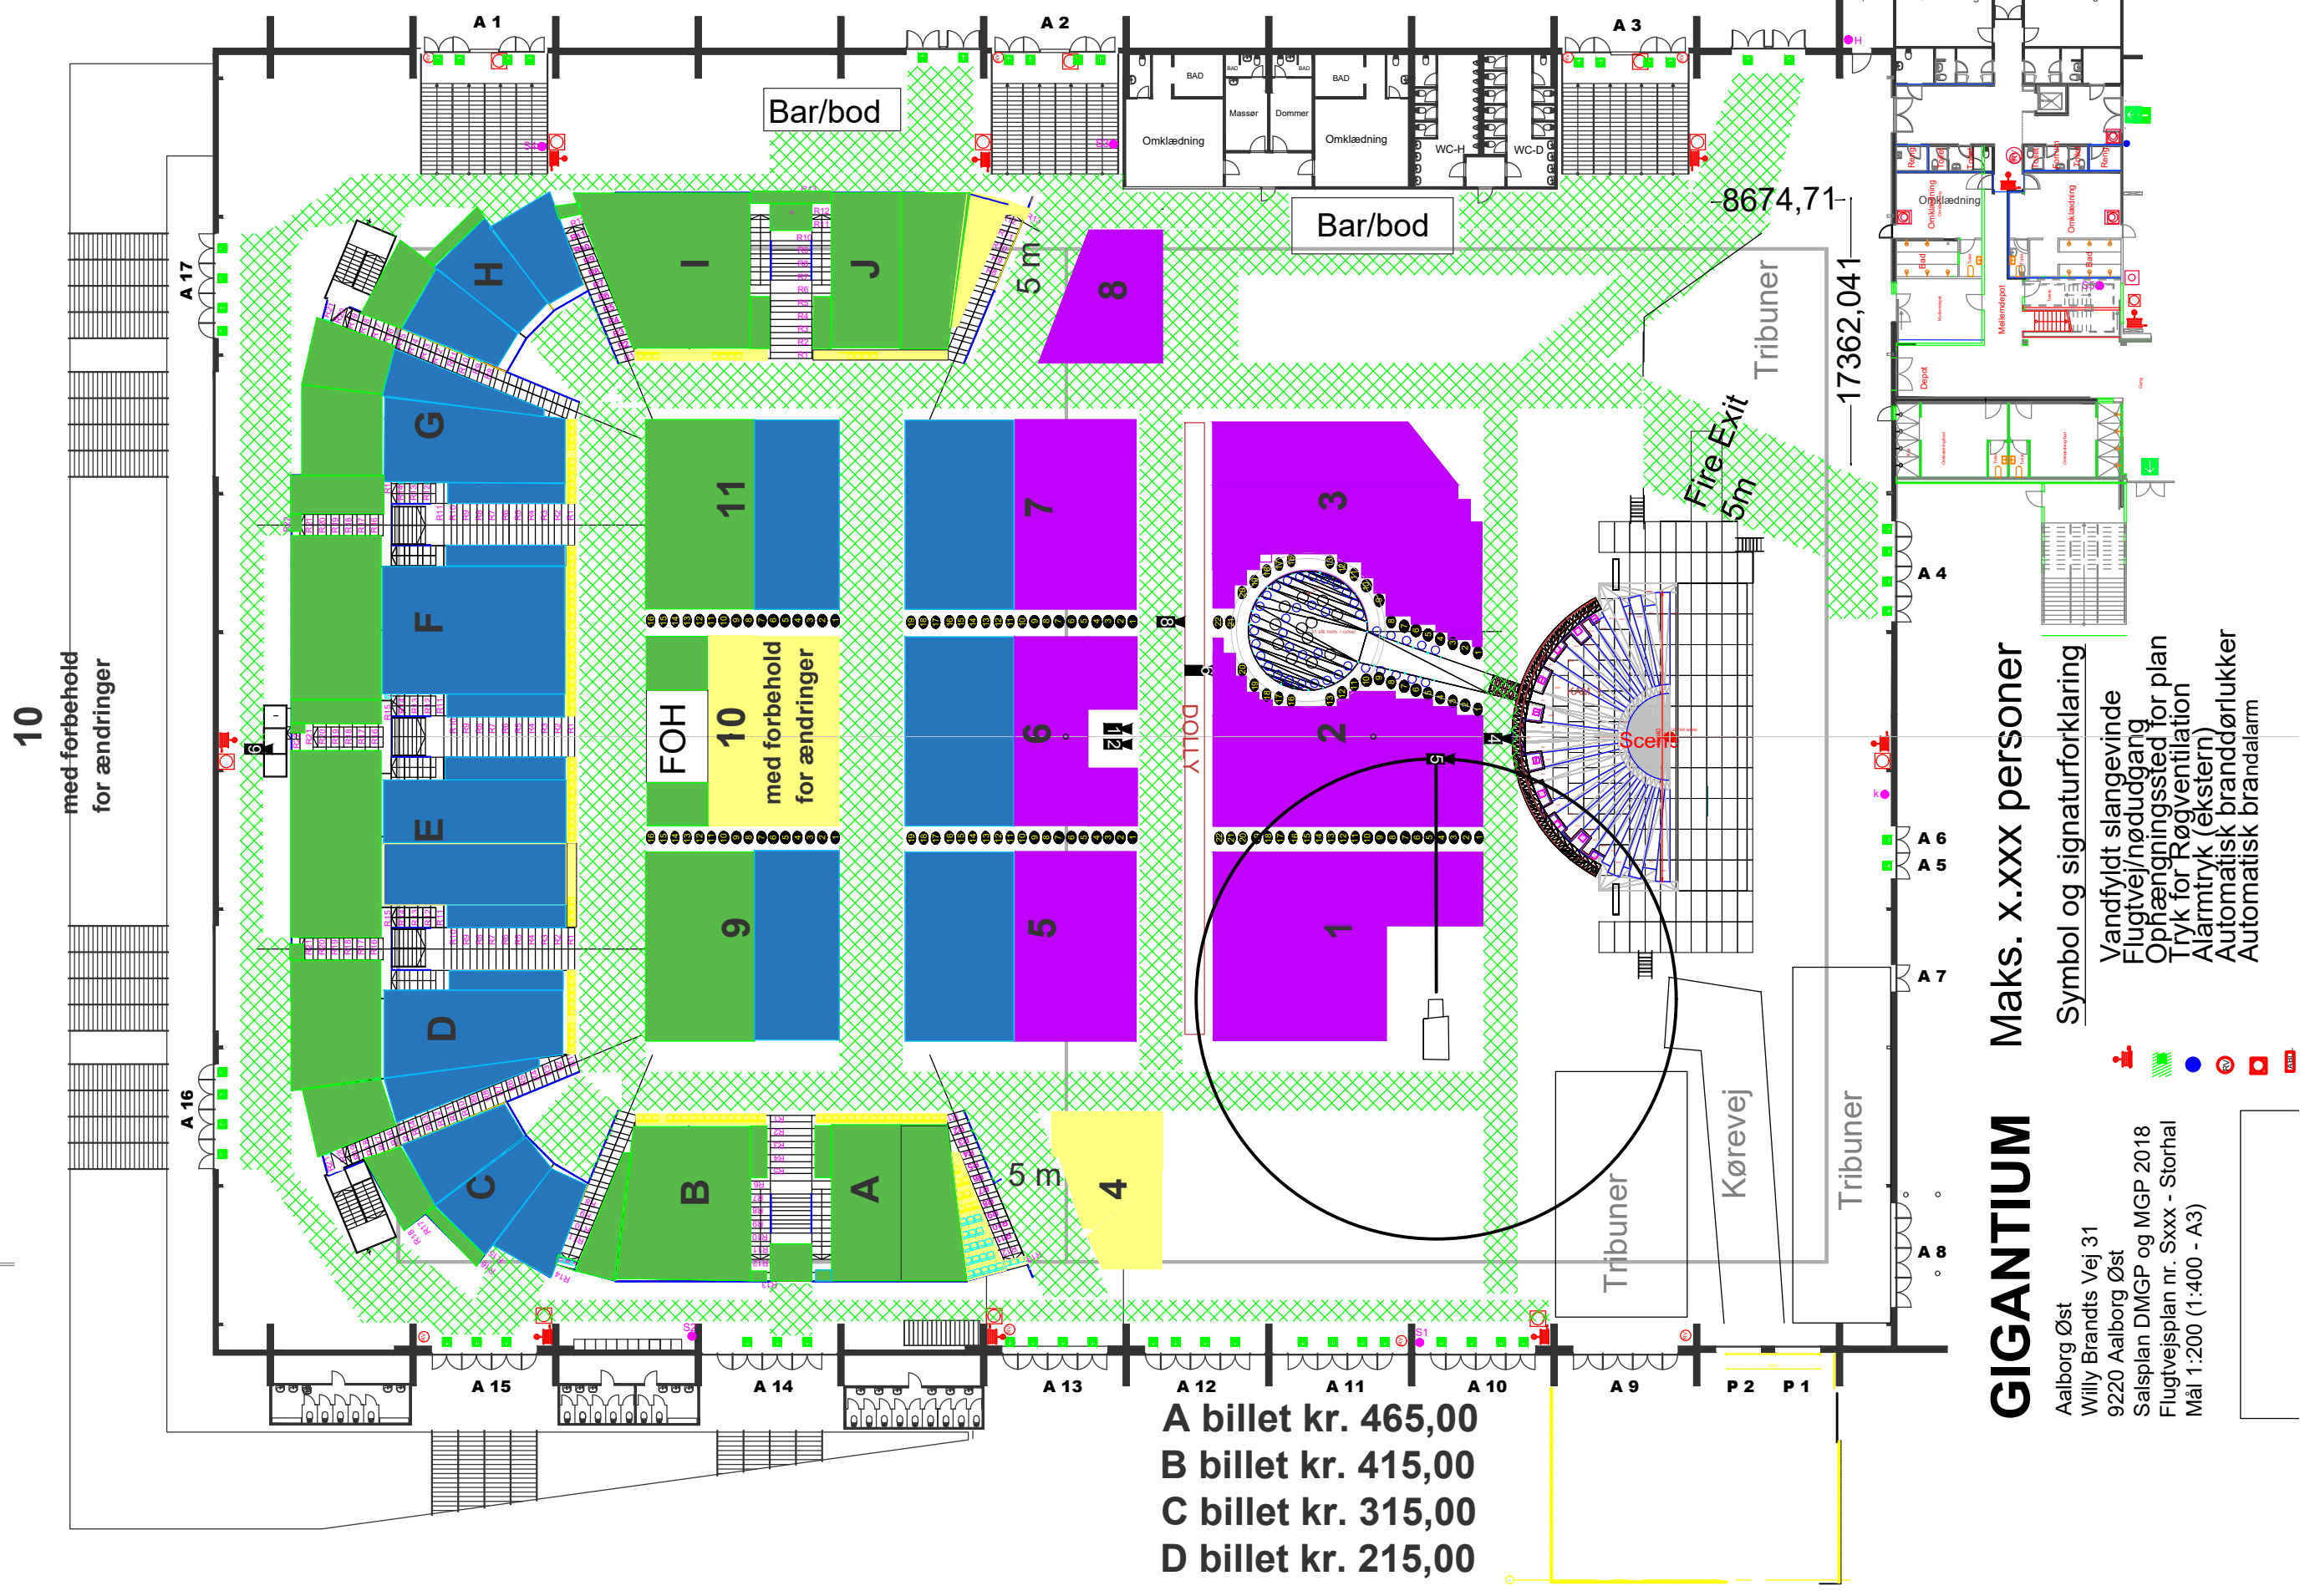

10

med forbehold for ændringer

- A billet kr. 465,00
- B billet kr. 415,00
- C billet kr. 315,00
- D billet kr. 215,00

GIGANTIUM

Aalborg Øst
 Willy Brandts Vej 31
 9220 Aalborg Øst
 Salsplan DMGP og MGP 2018
 Flugtvejsplan nr. Sxxx - Storhal
 Mål 1:200 (1:400 - A3)

Maks. x.xxx personer

- Symbol og signaturforklaring
- Vandfyldt slangevinde
 - Flugtvej/nøddugang
 - Opfølgingssted for plan
 - Tryk for Røgvæntilation
 - Alarmtryk (ekstern)
 - Automatisk branddørlukker
 - Automatisk brandalarm

